



# Bytový dům Jižní - Mukařov

PŮDORYS 2.NP

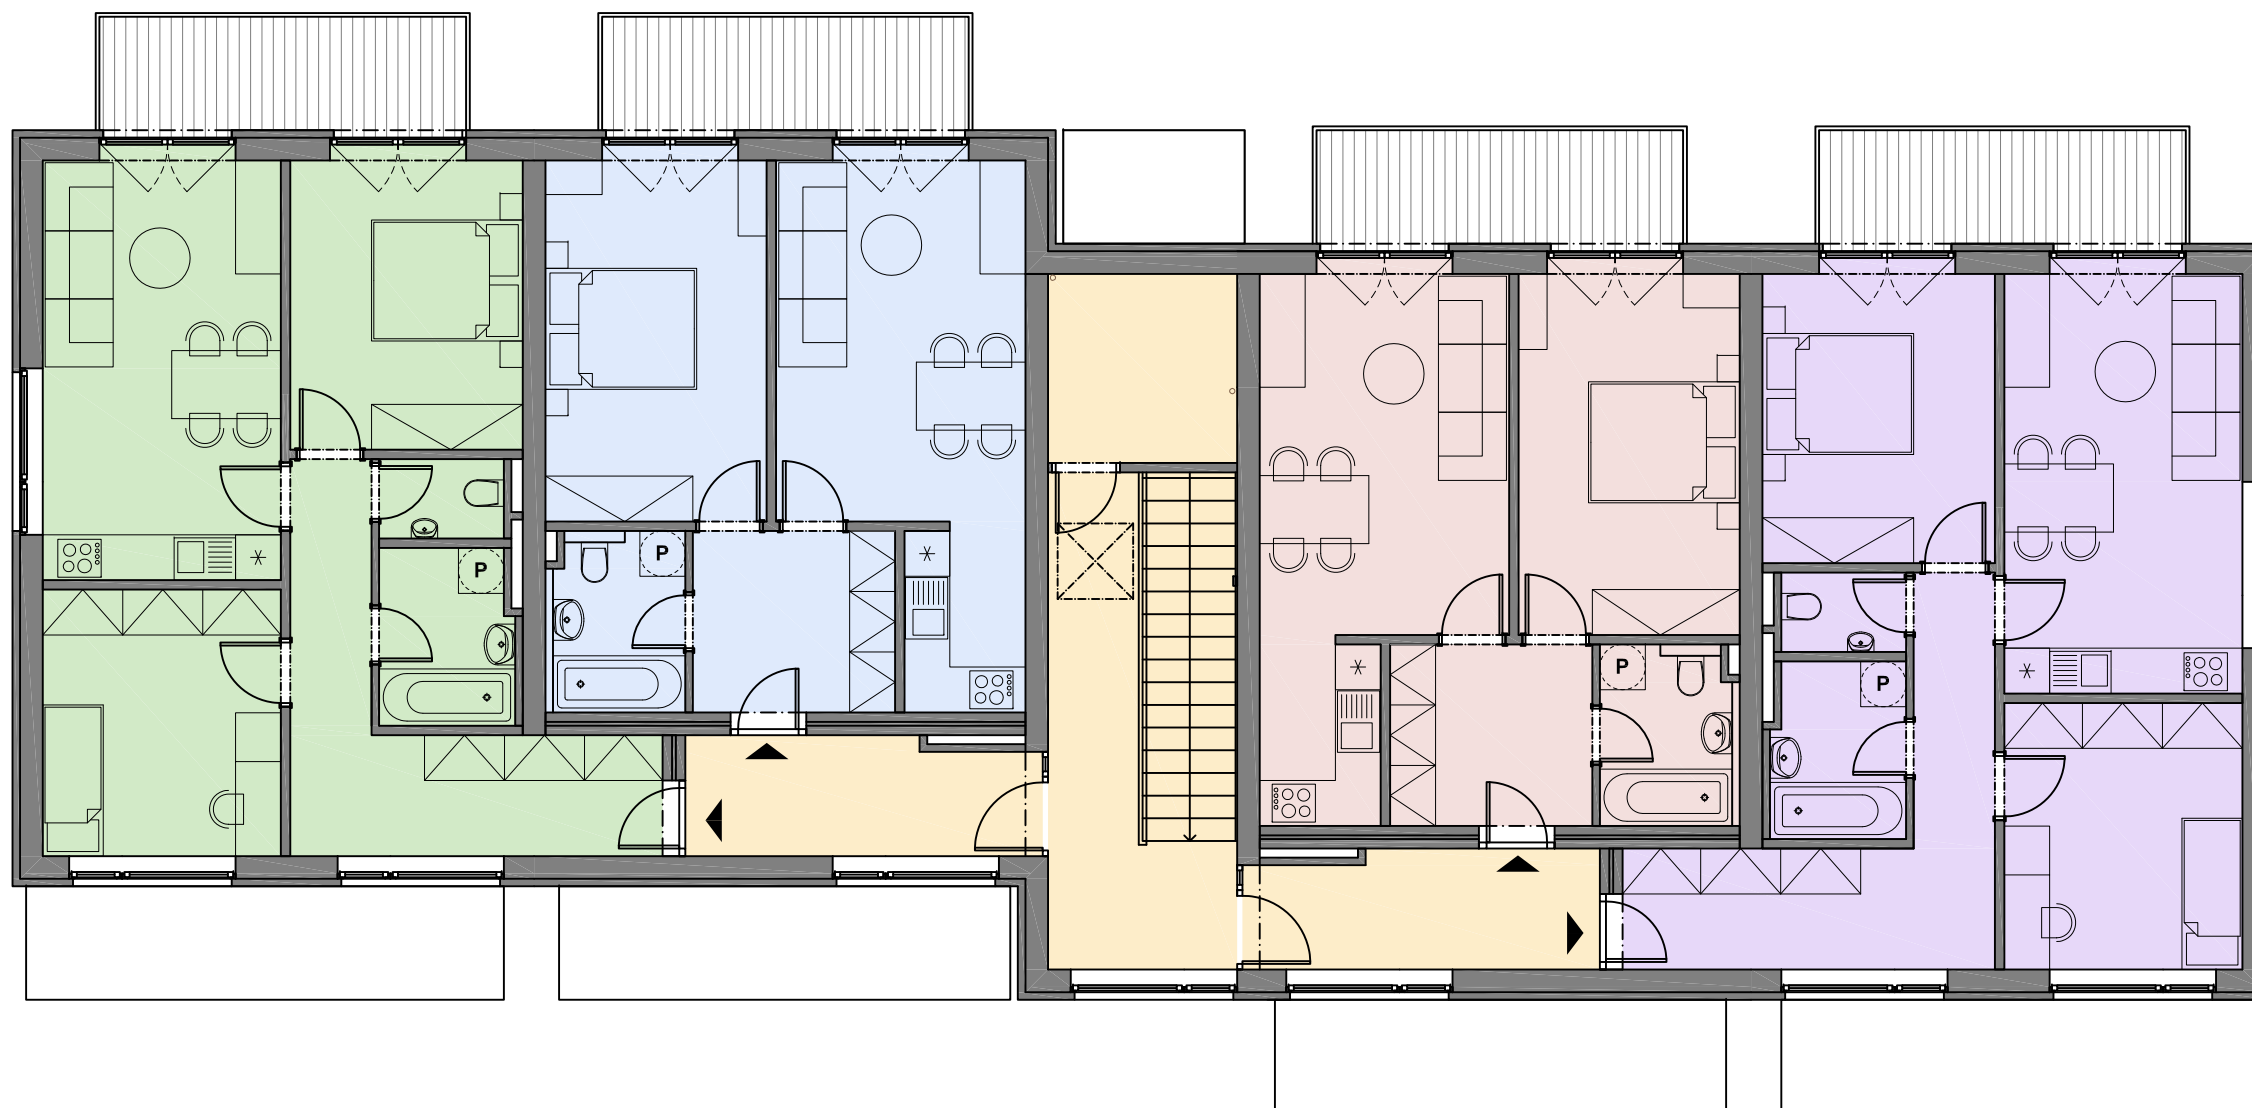

# Bytový dům Jižní - Mukařov

## PŮDORYS 2.NP

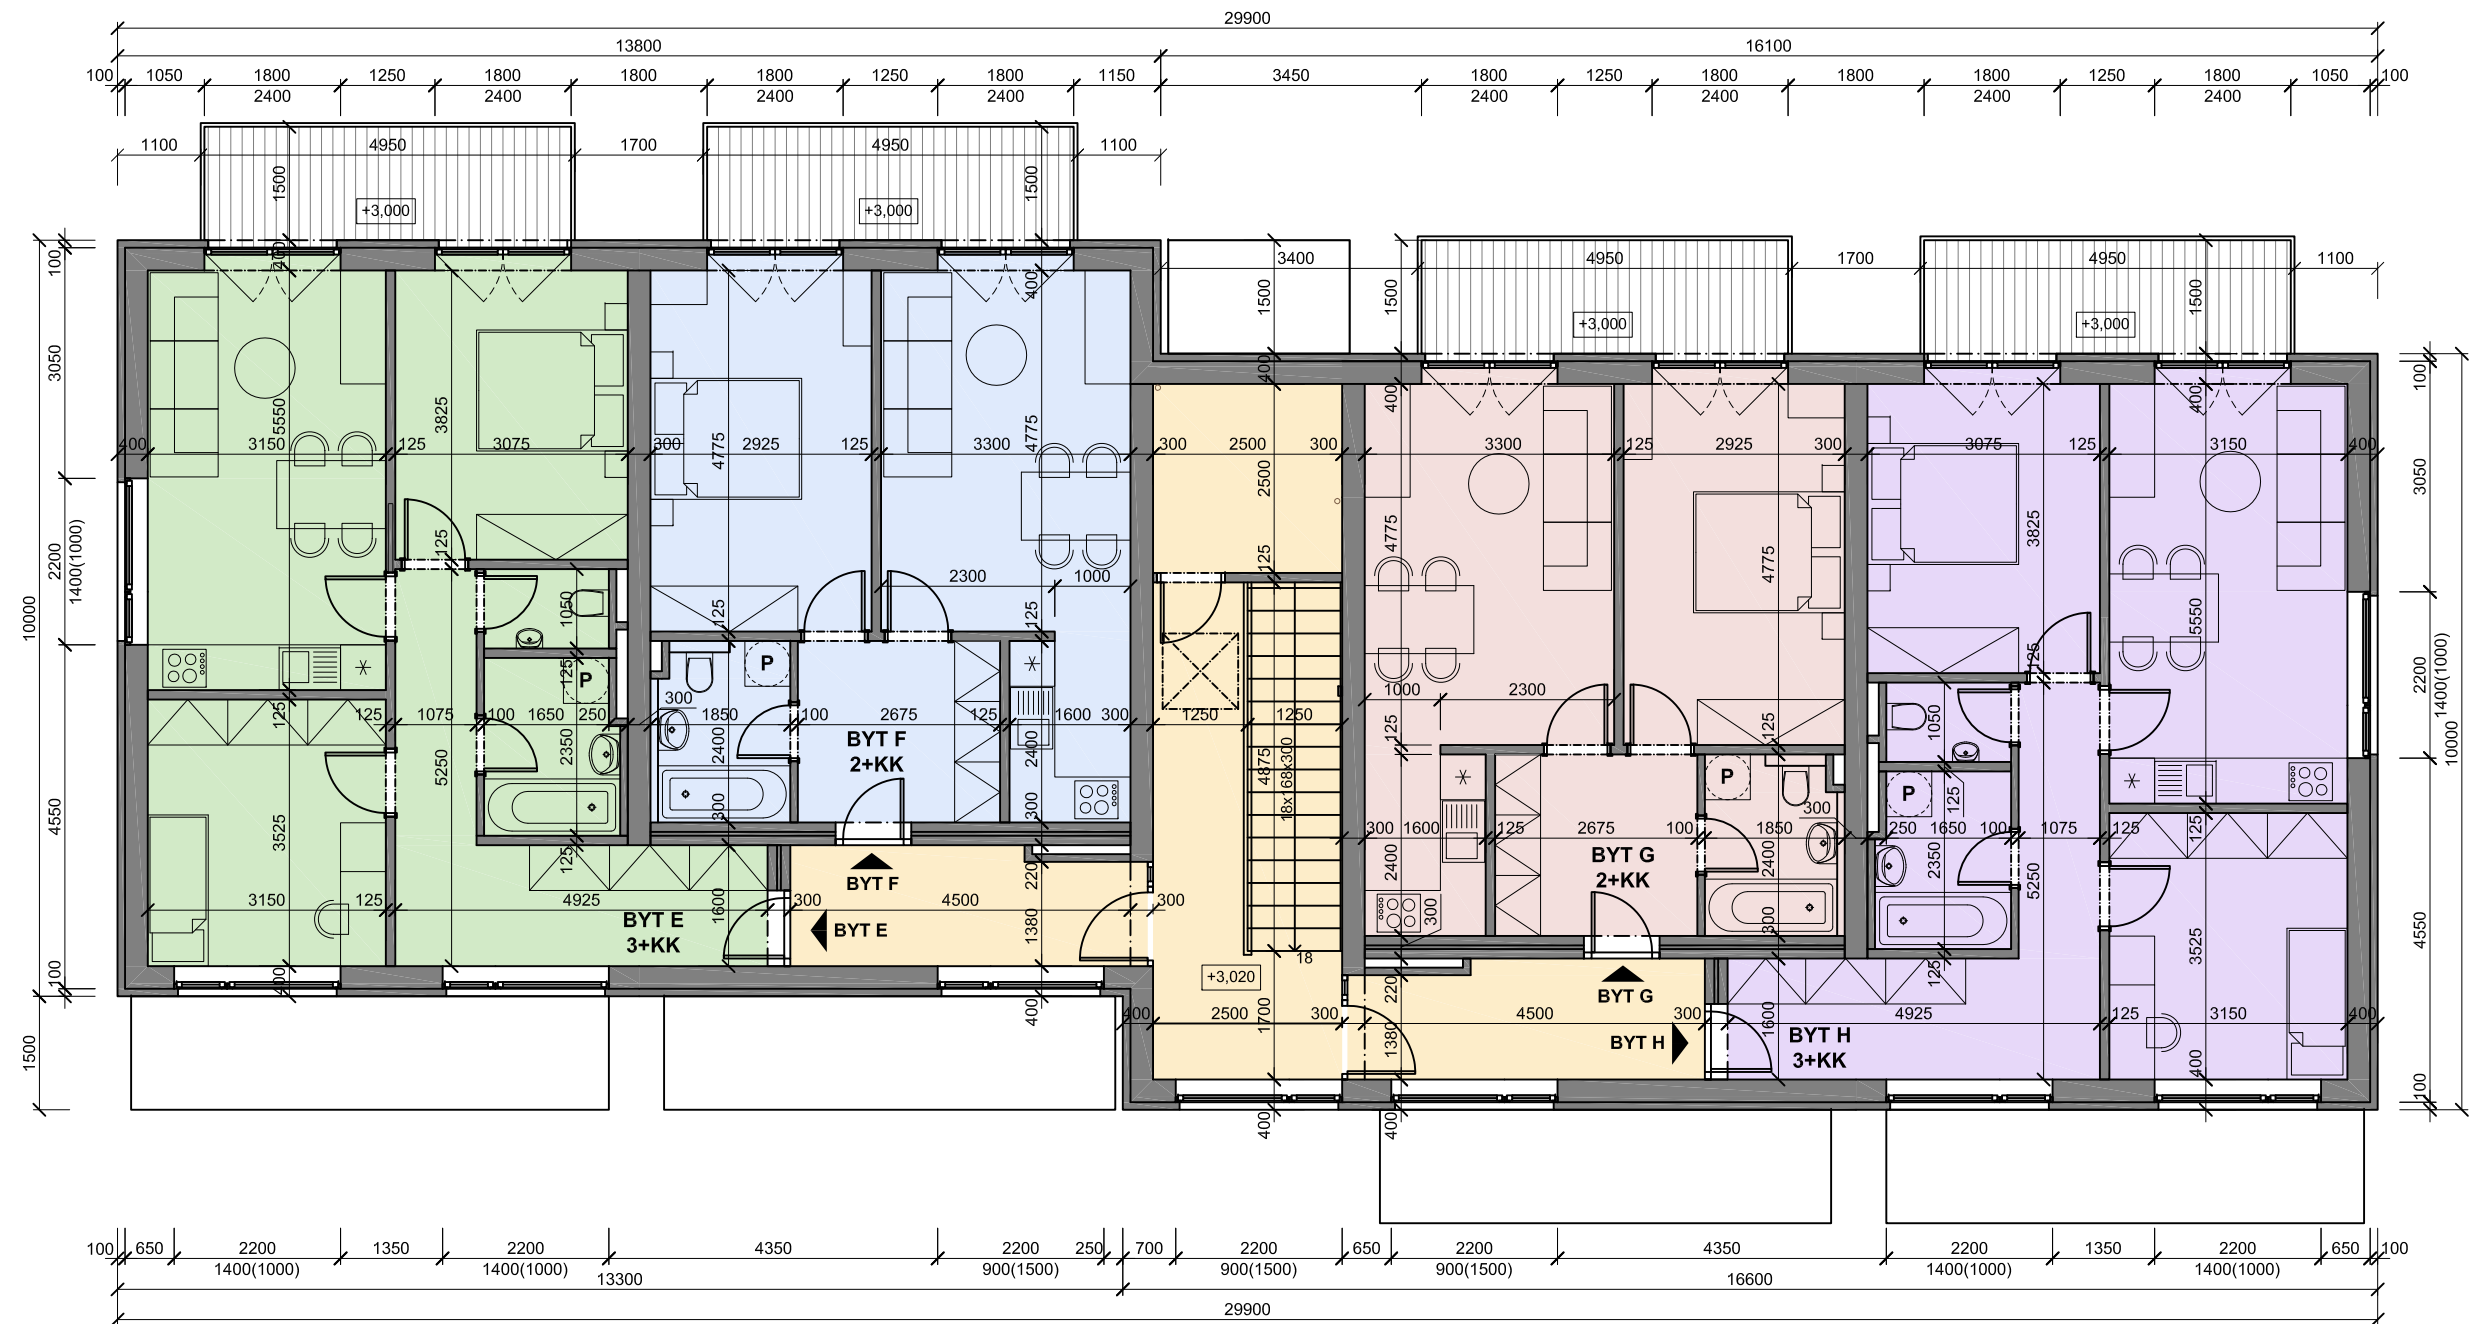

# Bytový dům Jižní - Mukařov

## PŮDORYS 2.NP

